

ΕΦΗΜΕΡΙΣ ΤΗΣ ΚΥΒΕΡΝΗΣΕΩΣ
ΤΗΣ ΕΛΛΗΝΙΚΗΣ ΔΗΜΟΚΡΑΤΙΑΣ

ΑΘΗΝΑ 9 ΙΟΥΝΙΟΥ 1988	ΤΕΥΧΟΣ ΤΕΤΑΡΤΟ	ΑΡΙΘΜΟΣ ΦΥΛΛΟΥ 401

ΠΕΡΙΕΧΟΜΕΝΑ

ΑΠΑΛΛΟΤΡΙΩΣΕΙΣ

ΑΠΟΦΑΣΕΙΣ

ΠΟΛΕΟΔΟΜΙΑ

ΑΠΟΦΑΣΕΙΣ

ΑΠΑΛΛΟΤΡΙΩΣΕΙΣ

ΑΠΟΦΑΣΕΙΣ

Αριθ. 1369 (1)

Μερική άρση αναδάσωσης από δημόσια δασική έκταση 304 στρ. στην δασική θέση «χειμαδιά» Λεύχης Κοινότητας Ν. Καρβάλης.

Ο ΝΟΜΑΡΧΗΣ ΚΑΒΑΛΑΣ

Έχοντας υπόψη:

1) Τις διατάξεις του άρθρου 44, 45 του Ν. 998/79 «περί προστασίας δασών και δασικών εν γένει εκτάσεων της χώρας».

2) Τις διαταγές του Υπ. Γεωργίας αριθ. 160417/1180/8.7.80 και 182447/3049/24.9.80 «περί αναδασώσεων εκτάσεων».

3) Τις διατάξεις του Ν. 1232/82.

4) Την αριθ. 417/1987 γνωμοδότηση της συνέλευσης των Προϊσταμένων των Ν.Δ/νσεων.

5) Την αριθ. 197987/20.2.86 απόφασή μας που δημοσιεύθηκε στο ΦΕΚ 568/3.7.86 τεύχος Δ και με την οποία κηρύχθηκε αναδασωτέα έκταση 33.895 στρ. στις θέσεις Ύφωμα Χαλκερού, Σταυρός, Μάνδρα, Κάρη, Γκιόλα, Χαρακώματα, Μεταλλεία Ανεστιάδη, Κοινότητα Ν. Καρβάλης, Π. Καβάλας, Ζυγού, Χαλκερού, Αμυγδαλεώνα Καβάλας.

6) Το γεγονός ότι το μεγαλύτερο μέρος της έκτασης δεν έχει καεί αλλά για την ενιαία διαχείριση έχει συμπεριληφθεί στην κήρυξη της αναδάσωσης και ότι σ' ένα μικρό μέρος που κάηκε έχει επέλθει αποκατάσταση της βλάστησης.

7) Την 2012/3.5.88 αναφορά του Δασαρχείου Καβάλας, αποφασίζουμε:

Αίρουμε μερικώς και για έκταση 304 στρ. που βρίσκεται στη θέση «Χειμαδιό» Λεύχης την αναδάσωση που κηρύχθηκε με την αριθ. 197987/20.2.86 απόφασή μας. Η έκταση αυτή όπως ορίζεται στο προσαρτημένο απόσπασμα χάρτη και Τοπογραφικού διαγράμματος του Δασαρχείου Καβάλας κλίμακος 1:50.000 και 1:20.000 θεωρημένο από μας και αποτελεί αναπόσπαστο μέρος της παρούσης, προορίζεται να παραχωρηθεί κατά χρήση για διενέργεια Λατομικών εργασιών.

Για την υπόλοιπη έκταση ισχύει η απόφασή μας με την οποία κηρύχθηκε αναδασωτέα.


Η απόφασή μας αυτή να δημοσιευθεί στην Εφημερίδα της Κυβερνήσεως.

Καβάλα, 12 Μαΐου 1988

Ο Νομάρχης

ΘΑΝ. ΣΕΪΤΑΝΙΔΗΣ

ΤΟΠΟΓΡΑΦΙΚΟ ΔΙΑΓΡΑΜΜΑ
ΚΛΙΜΑΚΑ 1:20000
ΕΚΤΑΣΗ 304 στρ.

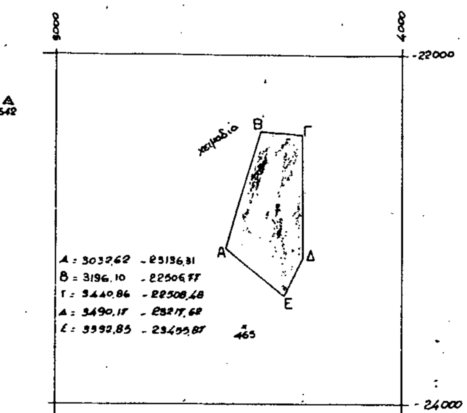

ΥΠΟΜΝΗΜΑ
Εκταση απο την οποία προτείνεται η άρση της αναδάσωσης

Καβάλα 29-4-1988
Ο ΔΑΣΑΡΧΗΣ ΚΑΒΑΛΑΣ

ΚΩΝ. ΤΣΑΛΑΓΡΑΔΑΣ

ΘΕΩΡΗΘΗΚΕ
Καβάλα 1988
Ο ΝΟΜΑΡΧΗΣ ΚΑΒΑΛΑΣ

ΘΑΝ. ΣΕΙΤΑΝΙΔΗΣ

ΠΡΟΣΑΝΑΤΟΛΙΣΤΙΚΟ ΑΠΟΣΠΑΣΜΑ ΧΑΡΤΟΥ
ΠΕΡΙΟΧΗΣ Ν. ΚΑΒΑΛΑΣ
ΚΛΙΜΑΚΑ 1:50.000

ΥΠΟΜΝΗΜΑ

Επιφάνεια που κηρύχθηκε αναδασωτέα
Εκταση από την οποία προτείνεται η άρση της αναδάσωσης

Αριθ. 642 (2)

Καθορισμός των ορίων του αιγιαλού και δημιουργία ζώνης παραλίας στη θέση ΠΡΑΣΟΝΗΣΙ Κοινότητας ΚΙΜΩΛΟΥ, Νήσου ΚΙΜΩΛΟΥ προ ιδιοκτησίας ενδιαφερομένου Σπύρου Μελά.

Ο ΝΟΜΑΡΧΗΣ ΚΥΚΛΑΔΩΝ

Έχοντας υπόψη:

1. Τις διατάξεις των άρθρων 1 μέχρι και 7 του Α.Ν. 2344/1940 «περί αιγιαλού και παραλίας», όπως τροποποιήθηκαν και συμπληρώθηκαν με τις διατάξεις: α) του άρθρου 13 του Ν. 1078/1980 και β) του άρθρου 23 του Ν. 1337/1983.

2. Τις διατάξεις της παραγράφου 9 του άρθρου 1 του κεφαλαίου Β' της 0.208/181/26.4.1982 (ΦΕΚ 214/26.4.1982 τεύχος Β') κοινής απόφασης των Υπουργών Προεδρίας Κυβερνήσεως και Οικονομικών «Αναμόρφωση Συλλογικών Οργάνων Γνωμοδοτικής και Αποφασιστικής αρμοδιότητας του Υπουργείου Οικονομικών».

3. Την από 2.10.1987 έκθεση της «Επιτροπής καθορισμού των ορίων του αιγιαλού και παραλίας στην περιοχή ΠΡΑΣΟΝΗΣΙ Κοιν. ΚΙΜΩΛΟΥ ν. ΚΙΜΩΛΟΥ και το από Ιούλιο 1985 τοπογραφικό και υψομετρικό διάγραμμα με κλίμακα 1:500 του Διπλ. Τοπογράφου μηχανικού Παναγιώτη Ντούρα που θεωρήθηκε την 24.3.87 από το Γραφείο Μηχανικού του Επαρχείου Μήλου και συνοδεύει την έκθεση της προαναφερόμενης Επιτροπής.

4. Τη σύμφωνη γνώμη του Γενικού Επιτελείου Ναυτικού, που διατυπώθηκε στο Α.Π.: 187.2/537/87/Σ.1593/25.11.87/Α2/ΙVβ έγγραφό του.

5. Τις διατάξεις του άρθρου 1 της παραγράφου 1 του Ν. 3200/1955 (ΦΕΚ 97/Α/1955) περί διοικητικής αποκεντρώσεως» σε συνδυασμό με τις διατάξεις του από 28.6.1955 Β.Δ/τος «περί εξαιρέσεως από της κατά το άρθρο 1 παράγραφος 1 του Ν. 3200/1955 αρμοδιότητας των Νομαρχών, αντιχειμένων τινών αρμοδιότητας του Υπουργού Οικονομικών», του Β.Δ. 704/1970 και του άρθρου 1 παράγραφος 5 του Π.Δ. 71/25.2.1984, σχετικά με τη μεταβίβαση αρμοδιοτήτων του Υπουργού Οικονομικών στους Νομάρχες και στις περιφερειακές Αρχές διανομαρχιακού Επιπέδου, αποφασίζουμε:

1. Επικυρώνουμε την από 2.10.1987 έκθεση της Επιτροπής καθορισμού των ορίων του αιγιαλού και παραλίας, καθώς και το από Ιούλιο 1985 τοπογραφικό διάγραμμα, που τη συνοδεύει, το οποίο συντάχθηκε από τον Παναγιώτη Ντούρα Διπλ. Τοπογράφο μηχανικό, με κλίμακα 1:500 και θεωρήθηκε την 24.3.1987 από το Γραφείο Μηχανικού Μήλου, επί του οποίου η πιο πάνω Επιτροπή, με κόκκινη γραμμή καθόρισε τα όρια του αιγιαλού, στη θέση ΠΡΑΣΟΝΗΣΙ, Κοιν. ΚΙΜΩΛΟΥ Ν. ΚΙΜΩΛΟΥ και με κίτρινη γραμμή τα όρια της παραλίας στην ίδια θέση.

2. Η παρούσα απόφαση μαζί με την έκθεση και το διάγραμμα, που προαναφέραμε, να δημοσιευτούν στην Εφημερίδα της Κυβερνήσεως σύμφωνα με τις διατάξεις του άρθρου 13 του Ν. 1078/1983.

Μήλος, 1 Μαρτίου 1988

Ο Νομάρχης

ΓΙΩΡΓΟΣ ΗΛΙΑΚΟΠΟΥΛΟΣ

ΕΚΘΕΣΗ

Για τον καθορισμό για πρώτη φορά των ορίων Αιγιαλού και παραλίας στη θέση ΠΡΑΣΟΝΗΣΙ κοινότητας ΚΙΜΩΛΟΥ νήσου ΚΙΜΩΛΟΥ προϊδιοκτησίας ενδιαφερομένου Σπύρου Μελά.

Στην Κίμωλο σήμερα την 2α Οκτωβρίου 1987 οι υπογεγραμμένοι:

1. Λιμαντζάκης Νέαρχος, Οικονομικός Έφορος Μήλου.

2. Ηλιάκης Πέτρος, Πολιτικός Μηχανικός Γραφείου Μηχανικού Επαρχείου Μήλου.

3. Χιώτης Κώστας, Αρχικελευστής Λ.Σ. Λιμεναρχείου Μήλου που αποτελούν την επιτροπή καθορισμού των ορίων του Αιγιαλού και της παραλίας δυνάμει του αρ. 74 του Π.Δ. 633/77 και της υπ' αριθ. Ο.Ε. 1762/15.3.76 απόφασης της Νομαρχίας Κυκλάδων (παρ. 1 αριθ. 63 του Π.Δ. 636/77) που συγκλήθηκε με την εντολή του Προέδρου της πήγε επί τόπου στην προαναφερόμενη περιοχή.

ΑΦΟΥ ΕΛΑΒΕ ΥΠΟΨΗ

1) Το τοπογραφικό και υψομετρικό διάγραμμα σε μία πινακίδα και κλίμακα 1:500 που συντάχθηκε από τον Ντούρα Παναγιώτη, Διπλ. Τοπογράφο Μηχανικό, τον Ιούλιο του 1985 ελέγχθηκε για την ακρίβεια της αποτύπωσης από τον Ηλιάκη Πέτρο, Πολιτικό Μηχανικό του Γραφείου Μηχανικού Μήλου, και θεωρήθηκε από το Γραφείο Μηχ/κού Επαρχείου Μήλου την 24.3.1987 όπως το άρθρο 20 Ν. 719/77 ορίζει.

2) Τις διατάξεις του Ν. 1337/83 και του Α.Ν. 2344/40 όπως αυτός τροποποιήθηκε καθώς και την προς αυτό σχετική δικαστηριακή και Διοικητική Νομολογία.

3) Την αντίληψη που σχηματίσθηκε από τη μετάβαση επί τόπου για το πλάτος της ζώνης της ξηράς που βρέχεται, τη μορφολογία του εδάφους που αποτελείται ως επί το πλείστον από βραχώδεις εκτάσεις και ένα μικρό τμήμα που καλύπτεται από άμμο, αποφασίζει:

1. Καθορίζει στο παραπάνω τοπογραφικό διάγραμμα:

α. Την οριογραμμή του αιγιαλού με κόκκινη συνεχή πολυγωνική γραμμή Γ, 2, ... 32.

β. Την οριογραμμή της παραλίας με κίτρινη συνεχή πολυγωνική γραμμή 1', 2', ... 30' επειδή δεν εξυπηρετούνται οι σκοποί της παραγράφου 1 του άρθ. 7 του ΑΝ 2344/40.

γ. Οι εξασφαλίσεις των κορυφών όδευσης αιγιαλού και παραλίας έγιναν με ανεξάρτητες ορθογώνιες συντεταγμένες.

ΠΟΛΥΓΩΝΙΚΗ ΑΙΓΙΑΛΟΥ			ΠΟΛΥΓΩΝΙΚΗ ΠΑΡΑΛΙΑΣ		
K	X	Ψ	K'	X	Ψ
K1	503,70	1824,30	K'1	504,80	1834,40
K2	590,80	1832,35	K'2	589,15	1842,50
K3	614,65	1842,65	K'3	609,50	1851,00
K4	648,55	1869,55	K'4	645,70	1880.00
K5	669,25	1868,20	K'5	665,35	1878,50
K6	696,00	1898,25	K'6	687,40	1902,60
K7	715,55	1955,00	K'7	697,15	1930,55
K8	697,35	1988,95	K'8	637,10	1944,45
K9	683,45	1944,10	K'9	609,20	1937,30
K10	636,65	1954,50	K'10	576,00	1951,00
K11	610,30	1948,00	K'11	549,00	1972,00
K12	581,00	1959,40	K'12	544,30	2021,90
K13	558,40	1977,40	K'13	535,20	2029,10
K14	553,70	2027,50	K'14	494,70	2032,00
K15	538,45	2038,90	K'25	479,55	2006,65
K16	490,00	2042,95	K'16	468,10	2030,85
K17	481,00	2028,65	K'17	449,00	2024,50
K18	474,70	2042,95	K'18	456,20	2012,60
K19	433,75	2030,25	K'19	452,95	2002,20
K20	445,50	2011,00	K'20	464,20	1982,50
K21	442,45	2000,60	K'21	467,00	1968,60
K22	455,00	1978,70	K'22	474,00	1963.00
K23	457,90	1963,45	K'23	500,05	1955,55
K24	469,00	1954,30	K'24	498,50	1936,00
K25	489,35	1948,00	K'25	502,25	1914,15
K26	488,50	1935,00	K'26	483,50	1902,95
K27	491,00	1919,20	K'27	471,10	1889,70
K28	476,20	1910,00	K'28	473,05	1872,00
K29	466,25	1892,00	K'29	479,50	1861,40
K30	462,65	1870,00	K'30	478,10	1842,70
K31	469,15	1859,50			
K32	467,65	1835,65			

ΣΥΝΤΕΤΑΓΜΕΝΕΣ ΟΡΟΣΗΜΩΝ

Α/Α	X	Ψ
1	501,63	1825,77
2	561,33	1831,33
3	618,90	1868,74
4	701,17	1969,77
5	675,12	1924,87
6	613,94	1945,71
7	514,64	1029,54
8	465,13	2027,00
9	500,00	2000,00
10	465,51	1970,32

2. Αποφαίνεται ότι δεν υπάρχει παλαιός αιγιαλός.

Η Επιτροπή

Ο Πρόεδρος

Νέαρχος Λιμαντζάκης

Τα μέλη

ΠΕΤΡΟΣ ΗΛΙΑΚΗΣ

ΧΙΩΤΗΣ ΚΩΣΤΑΣ

Συνοδεύει την από 2/10/87 Έκθεση της Επιτροπής

Η ΕΠΙΤΡΟΠΗ

ΤΑ ΜΕΛΗ

1. Τ.Υ.

Τ.Υ.

2. Τ.Υ.

ΣΥΝΤΕΤΑΓΜΕΝΕΣ ΟΡΟΣΗΜΩΝ

Α/Α	Χ	[illegible]
1	501.63	1825.77
2	561,33	1831.33
3	618.90	1868,74
4	702.17	1969,77
5	675,12	1924,87
6	613 96	1945,71
7	514,64	2029,54
8	465.13	2027,00
9	500,00	2000,00
10	465,51	1970,32

ΑΠΟΣΠΑΣΜΑ ΧΑΡΤΗ 1:50 000

Κίμωλος

με κόκκινο χρώμα η περιοχή που αποτυπώθηκε

ΣΥΜΒΟΛΙΣΜΟΙ

- Κ οροσημο
- Σ οροσημο κ' σταση
- Δ δεστρα
- Π πηγαδι
- ακτη βραχωδης
- ακτη αμμωδης
- φυσικο πρανες
- ξερολιθια
- δεντρο
- Γραμμή Αιγιαλού
- Γραμμή Παραλίας

ΕΜΒΑΔΟΝ ΝΗΣΙΟΥ = 46.800 Μ2

ΕΛΕΧΘΗΚΕ
καί ὡς πρὸς τὴν ακρίβεια τῆς αποτύπωσης

Τ.Υ.

ΠΕΤΡΟΣ ΗΛΙΑΚΗΣ
Πολ. Μηχ. με βο βαθμό

ΘΕΩΡΗΘΗΚΕ
Μήλος 29/5/1987

Ο ΠΡΟΙΣΤ/ΝΟΣ ΓΡΑΦ. ΜΗΧ/ΚΟΥ ΕΠΑΡΧΕΙΟΥ ΜΗΛΟΥ

Τ.Υ.

ΠΕΤΡΟΣ ΗΛΙΑΚΗΣ
Πολ. Μηχ. με βο βαθμό


ΤΟΠΟΓΡΑΦΙΚΟ ΔΙΑΓΡΑΜΜΑ
ΚΑΘΟΡΙΣΜΟΥ ΟΡΙΩΝ ΑΙΓΙΑΛΟΥ ς ΠΑΡΑΛΙΑΣ

κλιμακα 1:500

ΕΝΔΙΑΦΕΡΟΜΕΝΟΣ	σπυρος μελας
ΝΟΜΑΡΧΙΑ	κυκλαδων
ΚΟΙΝΟΤΗΤΑ	κιμωλου
ΘΕΣΗ	πρασονησι
ΕΦΟΡΙΑ	μηλου
ΙΣΟΔΙΑΣΤΑΣΗ	1,00 Μ
ΤΡΙΓΩΝΟΜΕΤΡΙΚΗ ΕΞΑΡΤΗΣΗ	ανεξαρτητο
ΥΨΟΜΕΤΡΙΚΗ ΑΦΕΤΗΡΙΑ	μεση σταθμη της θαλασσας
ΜΕΘΟΔΟΣ ΑΠΟΤΥΠΩΣΗΣ	ταχυμετρια
ΧΡΟΝΟΛΟΓΙΑ ΑΠΟΤΥΠΩΣΗΣ	ιουλιος 1985

ΥΠΟΓΡΑΦΗ	ΣΦΡΑΓΙΔΑ
ΑΚΡΙΒΕΣ ΑΝΤΙΓΡΑΦΟ Μήλος 25/ / 1988 Ο ΠΡΟΙΣΤ/ΝΟΣ ΓΡΑΦ. ΜΗΧ/ΚΟΥ ΕΠΑΡΧΕΙΟΥ ΜΗΛΟΥ ΠΕΤΡΟΣ ΗΛΙΑΚΗΣ Πολ. Μηχ. με βο βαθμό	ΠΑΝΑΓΙΩΤΗΣ Θ. ΣΤΟΥΡΑΣ Διπλ. Τοπογράφος Μηχ/κός

θ α λ α σ σ α

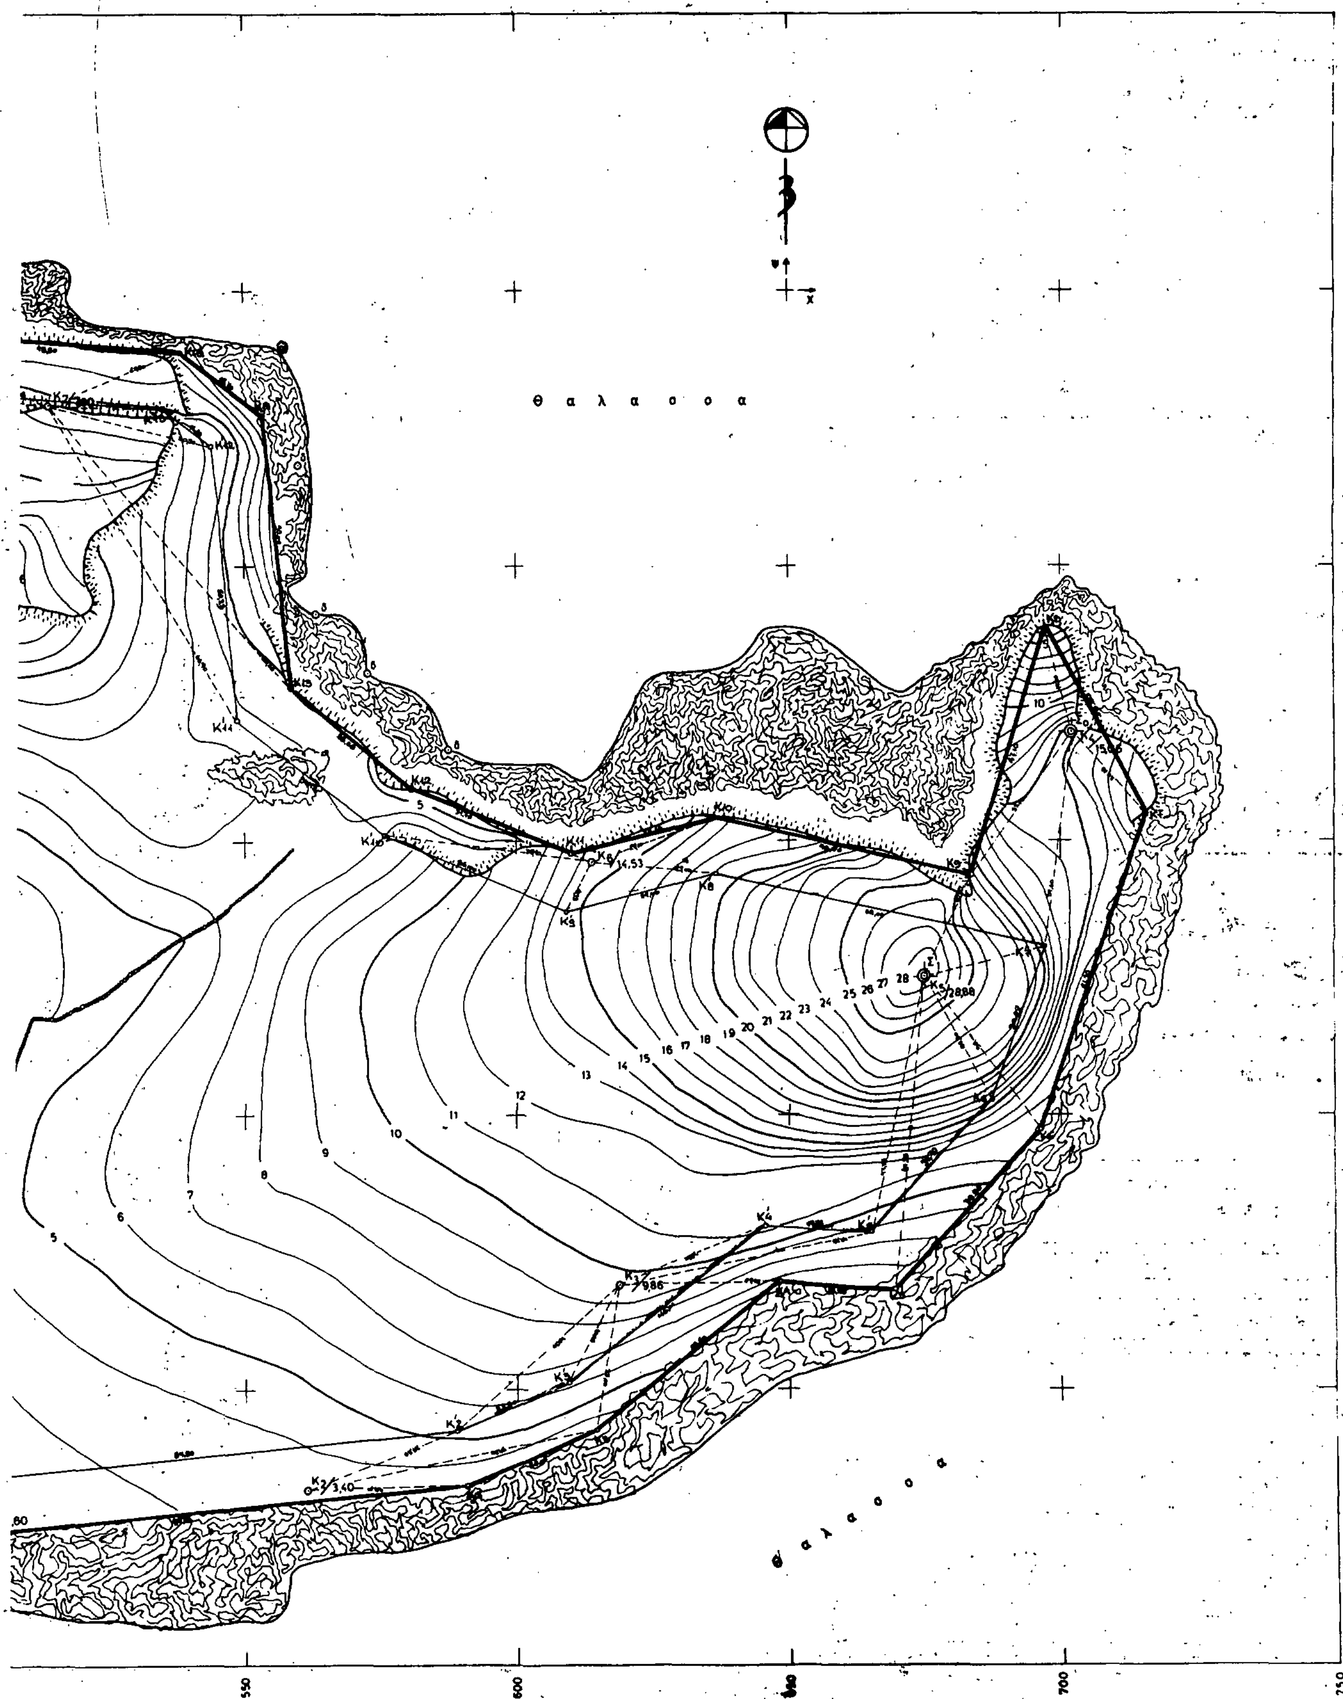

θ α λ α σ σ α
θ α λ α σ σ α
550
600
650
700
750

ΠΟΛΕΟΔΟΜΙΑ

ΑΠΟΦΑΣΕΙΣ

Αριθ. 2146 (3)

Έγκριση χαρακτηρισμού οδού ως κυρίας κοινοτικής οδού (συνδέουσας οικισμό Δήμαινας με τον επαρχιακό δρόμο Επιδαύρου - Ναυπλίου).

Η ΝΟΜΑΡΧΗΣ ΑΡΓΟΛΙΔΑΣ

Έχοντας υπόψη:

1. Τις διατάξεις του από 24.5.85 Π.Δ/τος (ΦΕΚ 270 Δ'/31.5.85) «περί τροποποιήσεως όρων και περιορισμών δόμησης γηπέδων εκτός σχεδίων πόλεων και οικισμών» (άρθρο 1 παρ. 2β) όπως ισχύουν σήμερα.

2. Την υπ' αρ. 16/9.5.88 απόφαση του Σ.ΠΕΧΩΔΕ Ν. Αργολίδας με την οποία εγκρίνεται.

3. Το τοπογραφικό διάγραμμα Δήμαινας του Μηχ. Α. Ταχούρ.

4. Την 16/9.5.88 γνωμοδότηση του Συμβουλίου ΠΕ.ΧΩ.Δ.Ε. του Ν. Αργολίδας, αποφασίζουμε:

Εγκρίνουμε το χαρακτηρισμό του δρόμου Ταξιαρχών ως χυριοτέρας κοινοτικής οδού που συνδέει την επαρχιακή οδό Ναυπλίου - Επιδαύρου - Αθηνών στο σημείο μονή Ταξιαρχών ως στο κέντρο της Κοινότητας Δήμαινας.

Η απόφαση αυτή να δημοσιευθεί στην Εφημερίδα της Κυβερνήσεως.

Ναύπλιο, 20 Μαΐου 1988
Η Νομάρχης
ΜΑΡΘΑ ΣΗΜΑΝΤΩΝΗ

Αριθ. 2183 (4)

Καθορισμός αρτιότητας οικοπέδων που βρίσκονται εντός των ορίων των οικισμών Ανδρίτσας κοιν. Ανδρίτσας, Αλέας κοιν. Αλέας, Καλαμάκι και Κουγέϊκα κοιν. Μύλων Σκοτεινής κοιν. Σκοτεινής, Αδαμίου κοιν. Αδαμίου και Νέας Μαραθέας κοιν. Δρεπάνου.

Η ΝΟΜΑΡΧΗΣ ΑΡΓΟΛΙΔΑΣ

Έχοντας υπόψη:

1) Το Δ/γμα της 24.4.85 (ΦΕΚ 181 Δ/85) τρόπος καθορισμού ορίων οικισμών της χώρας μέχρι 2.000 κατοίκους, κατηγορίες αυτών και καθορισμός όρων και περιορισμών δομήσεώς τους, όπως τροποποιήθηκε και ισχύει σήμερα.

1α) Την κατηγοριοποίηση των εν θέματι οικισμών όπως αναφέρεται στις αντίστοιχες αποφάσεις Νομάρχη.

2) Τις αποφάσεις Νομάρχη που αναγράφονται κατωτέρω και με τις οποίες καθορίσθηκαν τα περιμετρικά όρια των αντιστοίχων οικισμών:

Οικισμός	Απόφαση Νομάρχη	Κοινότητα
Ανδρίτσα	4329/86	Ανδρίτσας
Αλέα	3392/86	Αλέας
Καλαμάκι	3282/86	Μύλων
Κουγέϊκα	3853/86	Μύλων
Σκοτεινή	3272/86	Σκοτεινής
Αδαμίου	3457/87	Αδαμίου
Νέας Μαραθέας	3284/86	Δρεπάνου

3) Τις αποφάσεις των κοινοτικών Συμβουλίων Ανδρίτσας 4/88, Αλέας 9/88, Καλαμάκι 6/88, Κουγέικων 6/88, Σκοτεινής 14,/88, Αδαμίου 10/88, Νέας Μαραθέας 28/88.

4) Το γεγονός ότι σύμφωνα με το άρθρο 5 παρ. 1 του Π.Δ/τος 24.4.85 τα όρια αρτιότητας των οικοπέδων που περιλαμβάνονται μέσα στα όρια των οικισμών χυμαίνονται από 300 τ.μ. ως 1.000 τ.μ. και επειδή η επιτρεπόμενη κατάτμηση στους ως άνω αναφερόμενους οικισμούς ήταν 2.000 τ.μ.

5) Τη σύμφωνη γνώμη του Συμβουλίου ΠΕ.ΧΩ.Δ.Ε. (τμήμα Ν. Αργολίδας που διατυπώθηκε στα πρακτικά της 9.5.1988).

Θέμα 15ον, 18ον, 19ον, 20ον, 21ον, αποφασίζουμε:

Καθορίζουμε την αρτιότητα των οικοπέδων που βρίσκονται εντός των ορίων των εν θέματι οικισμών σε 500 τ.μ.

Κατά παρέκλιση εντός των ως άνω ορίων, θεωρούνται άρτια τα γήπεδα με όποιο εμβαδόν είχαν κατά την ημέρα δημοσίευσης του από 24.4.85 Π.Δ/τος (ΦΕΚ 181Δ').

Η απόφαση αυτή να δημοσιευθεί στην Εφημερίδα της Κυβερνήσεως.

Ναύπλιο, 20 Μαΐου 1988
Η Νομάρχης
ΜΑΡΘΑ ΣΗΜΑΝΤΩΝΗ

Αριθ. 2144 (5)

Καθορισμός αρτιότητας οικοπέδων που βρίσκονται εντός των ορίων των οικισμών Βαθυχίου - Νεοχωρίου, Σταυρού, Κουτρουμπέϊκων, Τραχειάς κοινότητας Τραχειάς και Γυμνού κοιν. Γυμνού.

Η ΝΟΜΑΡΧΗΣ ΑΡΓΟΛΙΔΑΣ

Έχοντας υπόψη:

1) Το Δ/γμα της 24.4.85 (ΦΕΚ 181 Δ/85) τρόπος καθορισμού ορίων οικισμών της χώρας μέχρι 2.000 κατοίκους, κατηγορίες αυτών και καθορισμός όρων και περιορισμών δομήσεώς τους, όπως τροποποιήθηκε και ισχύει σήμερα.

1α) Την κατηγοριοποίηση των εν θέματι οικισμών όπως αναφέρεται στις αντίστοιχες αποφάσεις Νομάρχη.

2) Τις αποφάσεις Νομάρχη που αναγράφονται κατωτέρω και με τις οποίες καθορίσθηκαν τα περιμετρικά όρια των αντιστοίχων οικισμών:

Οικισμός	Απόφαση Νομάρχη	Κοινότητα
Βαθυχίου-Νεοχωρίου	2710/1.7.87	Τραχειάς
Σταυρού	4328/17.10.86	Τραχειάς
Κουτρουμπέϊκων	4328/17.10.86	Τραχειάς
Τραχειάς	3923/9.9.87	Τραχειάς
Γυμνού	3221/23.7.86	Γυμνού

3) Τις αποφάσεις των κοινοτικών Συμβουλίων Βαθυχίου-Νεοχωρίου 23/86, Σταυρού 23/86, Κουτρουμπέϊκων 23/86, Τραχειάς 23/86, Γυμνού 19/88.

4) Το γεγονός ότι σύμφωνα με το άρθρο 5 παρ. 1 του Π.Δ/τος 24.4.85 τα όρια αρτιότητας των οικοπέδων που περιλαμβάνονται μέσα στα όρια των οικισμών χυμαίνονται από 300 τ.μ. ως 1.000 τ.μ. και επειδή η επιτρεπόμενη κατάτμηση στους ως άνω αναφερόμενους οικισμούς ήταν 2.000 τ.μ.

5) Τη σύμφωνη γνώμη του Συμβουλίου ΠΕ.ΧΩ.Δ.Ε. (τμήμα Ν. Αργολίδας που διατυπώθηκε στα πρακτικά της 9.5.1988).

Θέμα (14ον), αποφασίζουμε:

Καθορίζουμε την αρτιότητα των οικοπέδων που βρίσκονται εντός των ορίων των εν θέματι οικισμών σε 500 τ.μ.

Κατά παρέκλιση εντός των ως άνω ορίων, θεωρούνται άρτια τα γήπεδα με όποιο εμβαδόν είχαν κατά την ημέρα δημοσίευσής του από 24.4.85 Π.Δ/τος (ΦΕΚ 181Δ').

Η απόφαση αυτή να δημοσιευθεί στην Εφημερίδα της Κυβερνήσεως.

Ναύπλιο, 20 Μαΐου 1988
Η Νομάρχης
ΜΑΡΘΑ ΣΗΜΑΝΤΩΝΗ

Αριθ. 1920 - 3048/88 (6)

Έγκριση τοπικού ρυμοτομικού σχεδίου στη θέση Μανδράκη Καστελόριζου για τις ανάγκες του Στεγαστικού Προγράμματος Καστελόριζου.

Ο ΝΟΜΑΡΧΗΣ ΔΩΔΕΚΑΝΗΣΟΥ

Έχοντας υπόψη:

1. Τις διατάξεις του 3200/55 «περί διοικητικής αποκεντρώσεως».

2. Τις διατάξεις του Ν.Δ. 532/70 «περί διοικητικής αποκεντρώσεώς».

3. Τις διατάξεις των Δ/των 712/70 όπως τροποποιήθηκε και συμπληρώθηκε με τα 677/71 και 198/72 Β.Δ/τα.

4. Το άρθρο 26 του Ν. 1337/83 όπως μεταγενέστερα τροποποιήθηκε με το άρθρο 8 παρ. 13 του Ν. 1512/85.

5. Το Ν. 1577/85 περί Γ.Ο.Κ.

6. Το Ν.Δ/γμα 691/48 με το οποίο επεκτάθηκε η Πολεοδομική Νομοθεσία στη Δ/σο.

7. Του Ν. 1558/1985 «Κυβέρνηση και Κυβερνητικά Όργανα» ΦΕΚ 137Α/26.7.85.

8. Το Π.Δ/γμα 183 ΦΕΚ 70Α/5.6.86.

9. Την με αρ. πρωτ. 1524/87-178/88 εισήγηση προς το Σ.Χ.Ο.Π. Ν.Δ/σου του ΤΠ & ΠΕ Ρόδου.

10. Την με αριθμό πρωτ. ΣΧΟΠ 109/88 γνωμοδότηση της 10ης Συνεδρίασης του Σ.ΧΟΠ Ν.Δ/σου (θέμα πρώτον).

11. Το με αρ. πρωτ. 15104/146/88 και 75338/1175/87 έγγραφα του ΥΠ.ΠΕΧΩΔΕ Δ/νσης Γ6 Τμήμα Β'.

12. Το με α.π. 86/88 έγγραφο του Δήμου Μεγίστης «Έγκριση τοπικού ρυμοτομικού σχεδίου στην θέση Μανδράκι Καστελλορίζου κ.λπ.», αποφασίζουμε:

Την έγκριση τοπικού ρυμοτομικού σχεδίου στην θέση Μανδράκι Καστελλορίζου για τις ανάγκες του Στεγαστικού προγράμματος Καστελλορίζου όπως αυτό εκπονήθηκε από την Δ/νση Γ6 του ΥΠΕΧΩΔΕ σε κλίμακα 1:500 για την ανέγερση κατοικιών α) σύμφωνα με το διάγραμμα της ενδεικτικής διάταξης αυτών κλίμακας 1:500 όπως εκπονήθηκε από την Δ/νση Γ6 του ΥΠΕΧΩΔΕ β) σύμφωνα με τα εγκεκριμένα σχέδια των μελετών των 4 τόπων κατοικίας που εγκρίθηκαν με την αρ. 73010/1107/20.11.87 απόφαση του ΥΠΕΧΩΔΕ, το διάγραμμα τοπικού ρυμοτομικού κλίμακας 1:500 αναρτήθηκε στο ΤΠ & ΠΕ Ρόδου για 15 μέρες από 4.4.88 έως και 28.4.88.

Η απόφαση αυτή να δημοσιευθεί στην Εφημερίδα της Κυβερνήσεως.

Ρόδος, 18 Μαρτίου 1988

Ο Νομάρχης

ΓΙΑΝΝΗΣ ΜΑΧΑΙΡΙΔΗΣ

Αριθ. οικ. 1556 σχ. 318/88 (7)

Διαμόρφωση Πλατείας (ανάπλαση) στο σχέδιο πόλεως Σχυλλουντίας Ολυμπίας στο ΟΤ20.

Η ΝΟΜΑΡΧΗΣ ΗΛΕΙΑΣ

Έχοντας υπόψη:

1. Τις διατάξεις:

α. Του άρθρου 20 και 29 του από 17.7.1923 Ν.Δ/τος «περί σχεδίων πόλεων και Κωμών και Συνοικισμών του Κράτους» όπως τροποποιήθηκε και συμπληρώθηκε μεταγενέστερα.

β. Του Ν.3200/55 «περί δ/κής αποκ/σεώς όπως έχει συμπληρωθεί μεταγενέστερα».

γ. Του 712/70 Β.Δ/τος «περί καθορισμού των διατηρουμένων υπέρ του Υπουργού Δημ. Έργων αρμοδιοτήτων, που εκδόθηκε σε εκτέλεση του 532/70 Ν.Δ/τος, όπως μετά τροποποιήθηκαν και συμπληρώθηκαν με τα 677/71 και 198/72 Β.Δ/τα.

δ. Του Β.1032/80 «περί συστάσεως ΥΧΟΠ».

ε. Του Ν.1337/83 «περί επεκτάσεως πολεοδομικών σχεδίων».

στ. Του Ν.1577/85 (ΦΕΚ 210Α 18.12.85) περί ΕΟΚ

ζ. Του Ν. 1558/85 (ΦΕΚ 137Α 26.7.85) «Κυβέρνηση και Κυβερνητικά όργανα».

η. Του Π.Δ/τος 183/85 (ΦΕΚ 70Α/5.6.86) και τις εγκυκλίους 117/20.6.86 και 119/1.7.86 του ΥΠΕΧΩΔΕ σχετικά με έγκριση τροποποιήσεων και καθορισμού όρων δόμησης από τους Νομάρχες.

2. Την αρ. πρωτ. ΙΓ. 18108/17.9.1975 απόφαση Νομάρχη Ηλείας με την οποία εγκρίθηκαν το ρυμοτομικό σχέδιο και οι όροι δόμησης στην περιοχή «Τρανό πλάϊ» που μεταφέρθηκε ο οικισμός Σχυλλουντίας Ολυμπίας.

3. Την αριθ. 1/88 απόφαση Κοινοτ. Συμβουλίου Σχυλλουντίας.

4. Το από Οχτώβριο 1987 Τοπογραφικό διάγραμμα με κλίμακα 1:100 που συνέταξε ομάδα μελετητών της Δ/νσεως Κατασκευής έργων του ΥΠΕΧΩΔΕ, και απεικονίζεται η διαμόρφωση της πλατείας (ανάπλαση) στο ΟΤ 20 του σχεδίου πόλεως του οικισμού Σχυλλουντίας. Το τοπογραφικό διάγραμμα αυτό θ' αναρτηθεί στο κτίριο της Πολεοδομίας επί 15 ημέρες.

5. Τη σύμφωνη γνώμη του Συμβουλίου ΧΟΠ που διατυπώθηκε στο αριθ. 3/88 πρακτικό αυτού θέμα, αποφασίζουμε:

Εγκρίνουμε την διαμόρφωση (ανάπλαση), της πλατείας στο Ο.Τ. 20 του σχεδίου πόλεως οικισμού Σπυλλουντίας, όπως λεπτομερώς απεικονίζεται στο τοπογραφικό που συνοδεύει την απόφασή μας αυτή και αποτελεί παράρτημά της.

Η απόφασή μας αυτή που ισχύει από την δημοσίευσή της, να δημοσιευθεί στην Εφημερίδα της Κυβερνήσεως.

Πύργος, 1 Μαΐου 1988

Η Νομάρχης

ΑΛ. ΜΑΡΚΟΓΙΑΝΝΑΚΗ

Αριθ. 2788 (8)

Τροποποίηση (ή καθορισμός) όρων δόμησης περιοχής ΙΙ τομέα Αλμυρού του ρυμοτομικού σχεδίου Αλμυρού(ν.).

Ο ΝΟΜΑΡΧΗΣ ΜΑΓΝΗΣΙΑΣ

Έχοντας υπόψη:

1. Τις διατάξεις του Ν.Δ/τος της 17.7.1923 όπως μεταγενέστερα τροποποιήθηκαν και ειδικότερα το άρθρο 9.

2. Τις διατάξεις του ν.1577/85 (ΦΕΚ 210/Α) και ειδικότερα τα άρθρα 34 παρ. 3.

3. Τις διατάξεις του α.ν. 314/1968 (ΦΕΚ 47/Α) όπως τροποποιήθηκαν και συμπληρώθηκαν με το υπ' αριθ. 1018/81 (ΦΕΚ 220/Α)ν Δ/γμα και με την παράγρ. 3 του άρθρου 34 του Ν. 1577/85 (ΦΕΚ 210/Α).

4. Τις διατάξεις του υπ' αριθ. 183/1986 π.Δ/τος (ΦΕΚ 70/Α) και ειδικότερα το άρθρο 1 (παρ. 1β).

5. Την υπ' αριθ. 11/5.4.1988 γνωμοδότηση του Συμβουλίου Χωροταξίας, Οικισμού και Περιβάλλοντος νομού Μαγνησίας, αποφασίζουμε:

Τροποποιούμε τους όρους δόμησης στον ΙΙ τομέα Αλμυρού και ορίζουμε ως μέγιστο ύψος οικοδομών τα 9,00 μ.

Η ισχύς της παρούσας απόφασης αρχίζει από την δημοσίευσή της στην Εφημερίδα της Κυβερνήσεως.

Η απόφαση αυτή να δημοσιευθεί στην Εφημερίδα της Κυβερνήσεως.

Βόλος, 18 Μαΐου 1988

Ο Νομάρχης

ΘΑΝΑΣΗΣ ΣΙΑΤΡΑΣ

Αριθ. 2794 (9)

Τροποποίηση του ρυμοτομικού σχεδίου πόλης Βόλου στο ΟΤ 914β.

Ο ΝΟΜΑΡΧΗΣ ΜΑΓΝΗΣΙΑΣ

Έχοντας υπόψη:

1. Τις διατάξεις του ν.δ/τος της 17ης Ιουλίου 1923 όπως μεταγενέστερα τροποποιήθηκαν και συμπληρώθηκαν και ειδικότερα τα άρθρα 3 και 70.

2. Τις διατάξεις του α.ν. 314/1968 (ΦΕΚ 47/Α) όπως τροποποιήθηκαν και συμπληρώθηκαν με το υπ' αριθ. 1018/81 (ΦΕΚ 220/Α)ν Δ/γμα και με την παράγρ. 3 του άρθρου 34 του Ν. 1577/85 (ΦΕΚ 210/Α).

3. Τις διατάξεις του υπ' αριθ. 183/1986 π.Δ/τος (ΦΕΚ 70/Α) και ειδικότερα το άρθρο 1 (παρ. 1α).

4. Την υπ' αριθ. 54/1988 γνωμοδότηση του Δημοτικού Συμβουλίου Βόλου.

5. Την υπ' αριθ. 5/5.4.1988 γνωμοδότηση του Συμβουλίου Χωροταξίας, Οικισμού και Περιβάλλοντος, Νομού Μαγνησίας, αποφασίζουμε:

Τροποποιούμε το εγκεχριμένο ρυμοτομικό σχέδιο πόλης Βόλου στο Οικοδομικό τετράγωνο 914 β, που περικλείεται από τους δρόμους Νικοτσάρα, Γιάννη Δήμου, Βλαχάβα και καθορίζουμε το πλάτος της οδού σε 3,00 μέτρα και την χρήση της ως πεζοδρόμου, όπως φαίνεται στο τοπογραφικό διάγραμμα που θεωρήθηκε από την Προϊσταμένη του Τμήματος Πολεοδομίας και Πολ/κών Εφαρμογών (ΤΠ και ΠΕ) Ν. Μαγνησίας την 18.5.1988 και που πρωτότυπό του αναρτάται για 15 ημέρες στον πίνακα Ανακοινώσεων του ΤΠ και ΠΕ.

Η ισχύς της παρούσας απόφασης αρχίζει από την δημοσίευσή της στην Εφημερίδα της Κυβερνήσεως.

Η απόφαση αυτή να δημοσιευθεί στην Εφημερίδα της Κυβερνήσεως.

Βόλος, 18 Μαΐου 1988

Ο Νομάρχης

ΘΑΝΑΣΗΣ ΣΙΑΤΡΑΣ

ΑΠΟ ΤΟ ΕΘΝΙΚΟ ΤΥΠΟΓΡΑΦΕΙΟ